APPENDIX D2

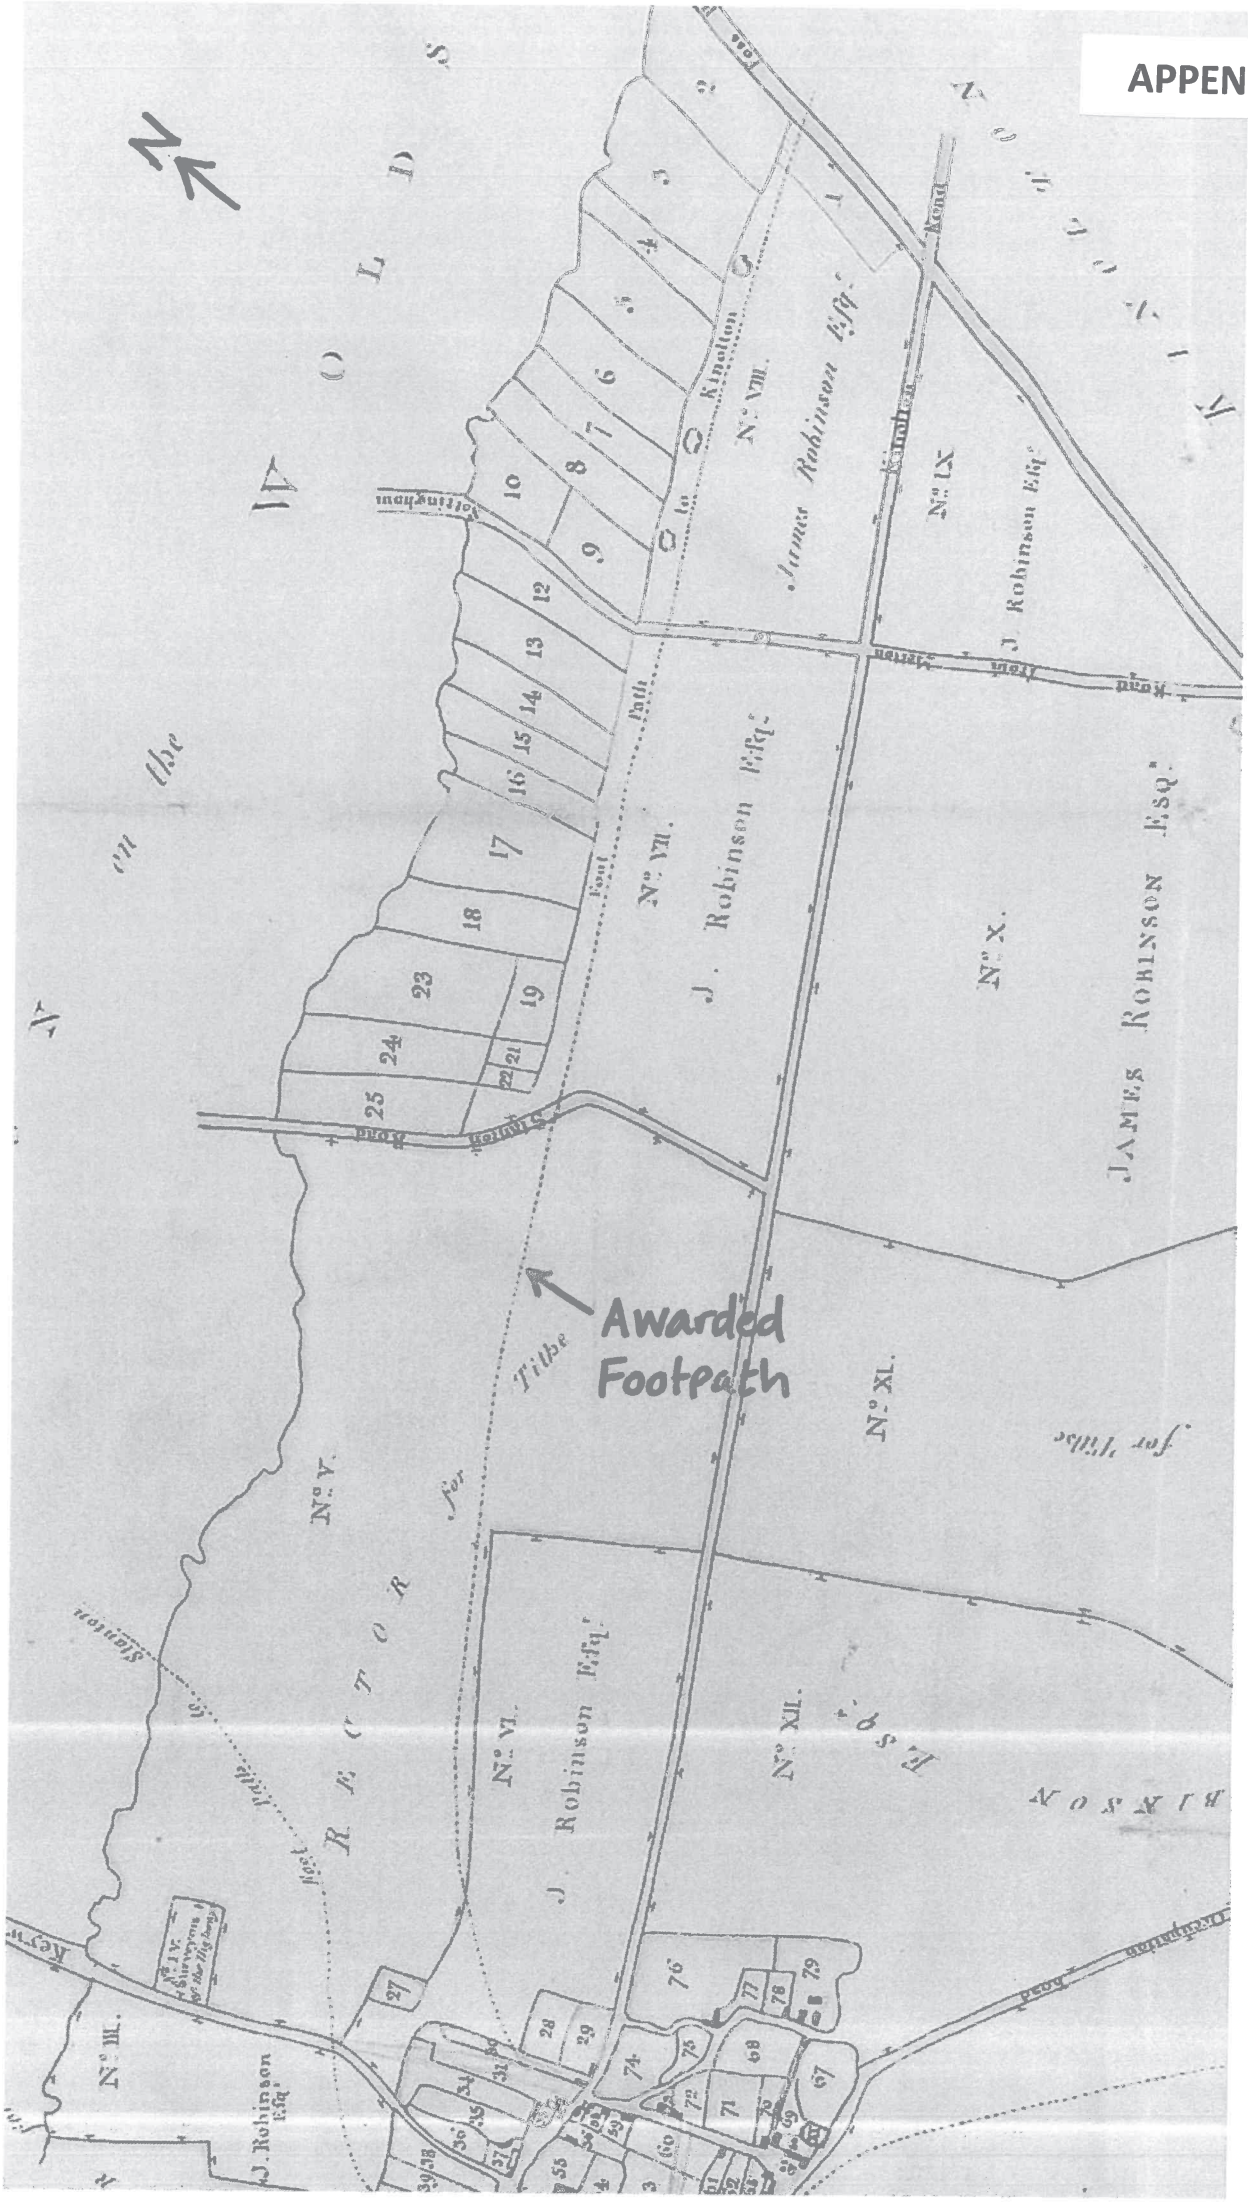
Awarded Footpath
Kinolton
James Robinson Esq.
J. Robinson Esq.
JAMES ROBINSON Esq.
Nº VII.
Nº IX.
Nº X.
Nº XI.
Nº XII.
Nº V.
Nº VI.
Nº III.
Tithe
Road
Footpath